

# Bloc AB - La Saulaie

LGT A - 301

VENTE

Echelle: 1:60

06/09/2022


Bâtiment	Etage	Numéro	Typologie
A	3e étage	301	- T4 -

## TABLEAU DES SURFACES

- T4 -	
Cellier	3,47
Chambre	9,18
Chambre	9,49
Chambre	12,22
Dressing	2,20
Entrée	8,26
SdB	3,30
SdB	4,66
Séjour	37,13
WC	2,03
<b>Total</b>	<b>91,94 m<sup>2</sup></b>

Extérieur	
Terrasse	44,82
Terrasse chambres	15,60
<b>Total</b>	<b>60,42 m<sup>2</sup></b>

## Localisation du logement

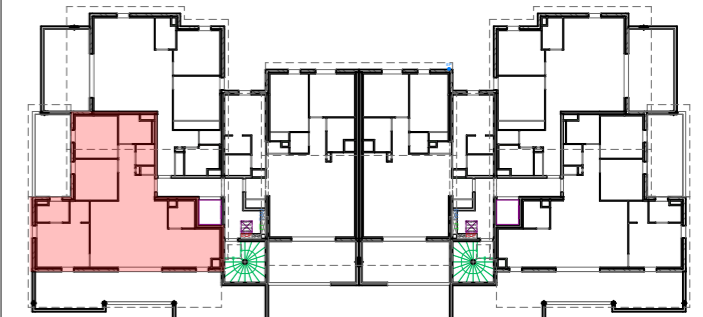

### DOCUMENT NON CONTRACTUEL

"Les cotes, les surfaces, les gaines et les soffites sont susceptibles de modifications dues aux impératifs administratifs, aux contraintes techniques de construction et aux tolérances d'exécution. Les seuls éléments d'équipement qui seront fournis sont ceux figurant sur la notice descriptive annexée à l'acte de vente."

