

# Bloc AB - La Saulaie

LGT A - 302

VENTE

Echelle: 1:50


06/09/2022

Bâtiment	Etage	Numéro	Typologie
A	3e étage	302	- T3 -

## TABLEAU DES SURFACES

- T3 -	
Cellier	3,17
Chambre	10,60
Chambre	13,11
Entrée	8,80
SdB	4,86
Séjour	35,80
WC	1,61
<b>Total Intérieur</b>	<b>77,95 m<sup>2</sup></b>
Extérieur	
Terrasse	19,98
<b>Total Extérieur</b>	<b>19,98 m<sup>2</sup></b>

## Localisation du logement

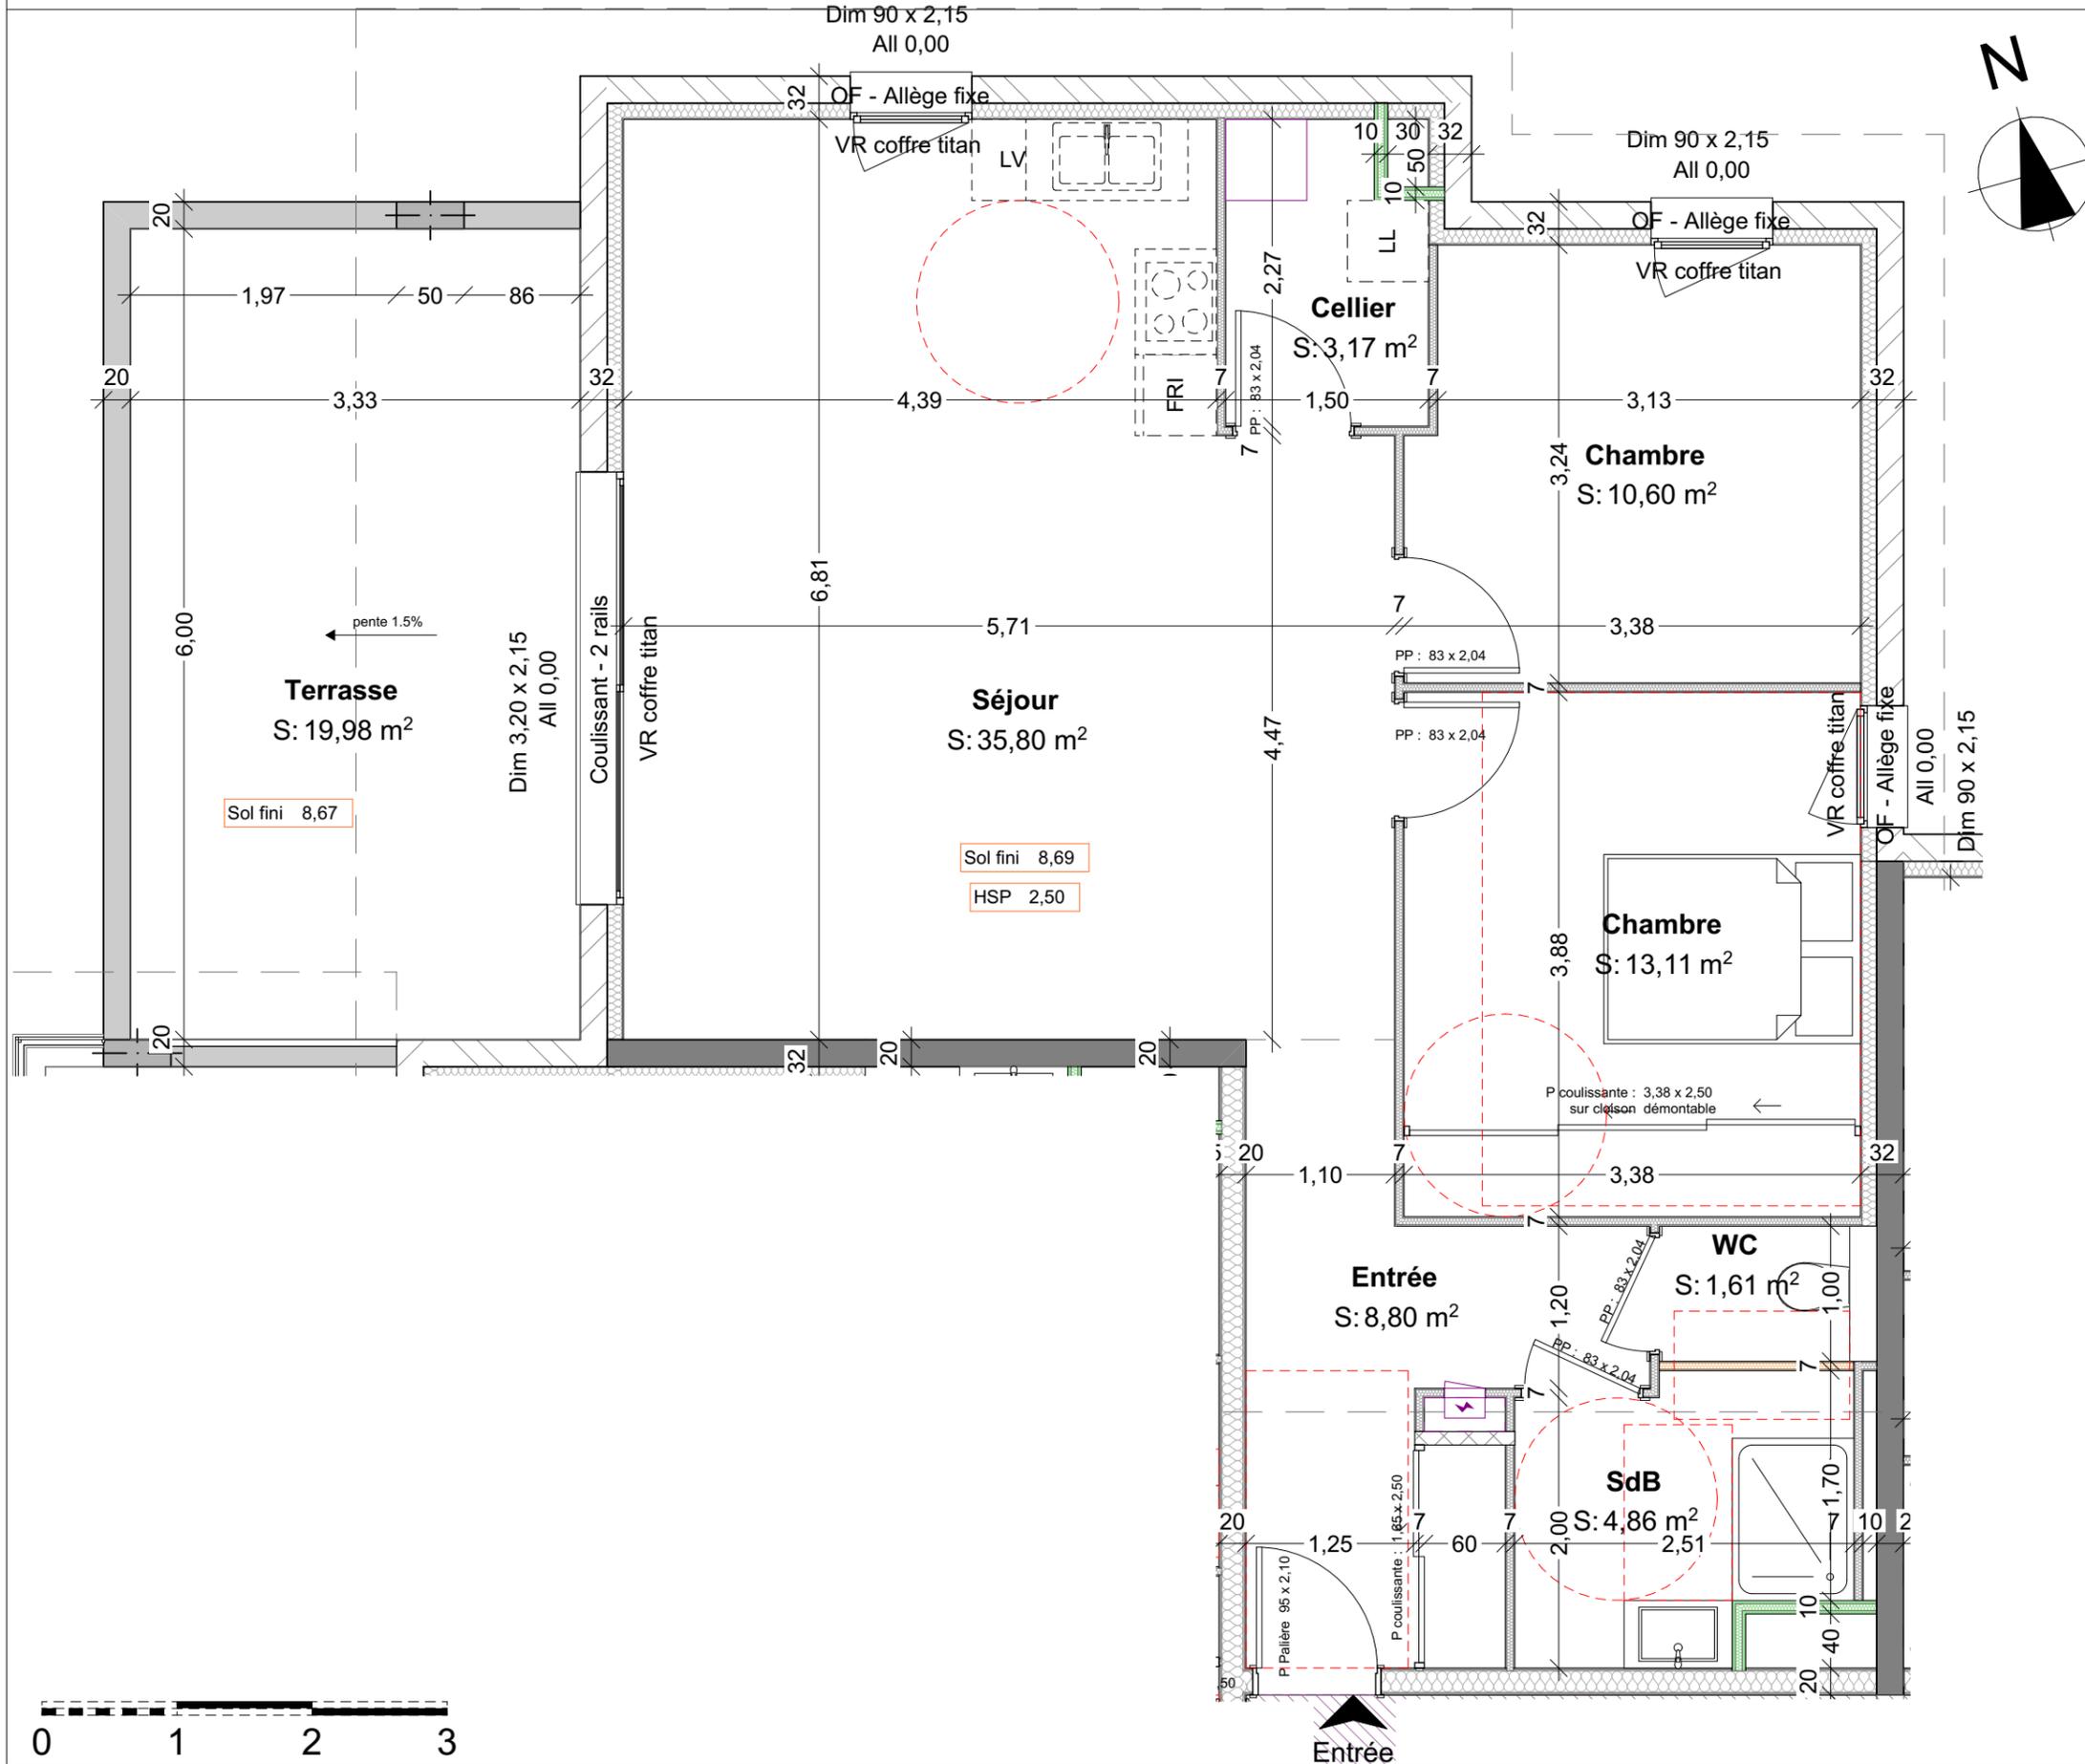

DOCUMENT NON CONTRACTUEL  
"Les cotes, les surfaces, les gaines et les soffites sont susceptibles de modifications dues aux impératifs administratifs, aux contraintes techniques de construction et aux tolérances d'exécution. Les seuls éléments d'équipement qui seront fournis sont ceux figurant sur la notice descriptive annexée à l'acte de vente."