






Bloc AB - La Saulaie

LGT B - 103

VENTE

Echelle: 1:60

06/09/2022

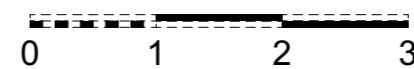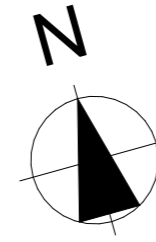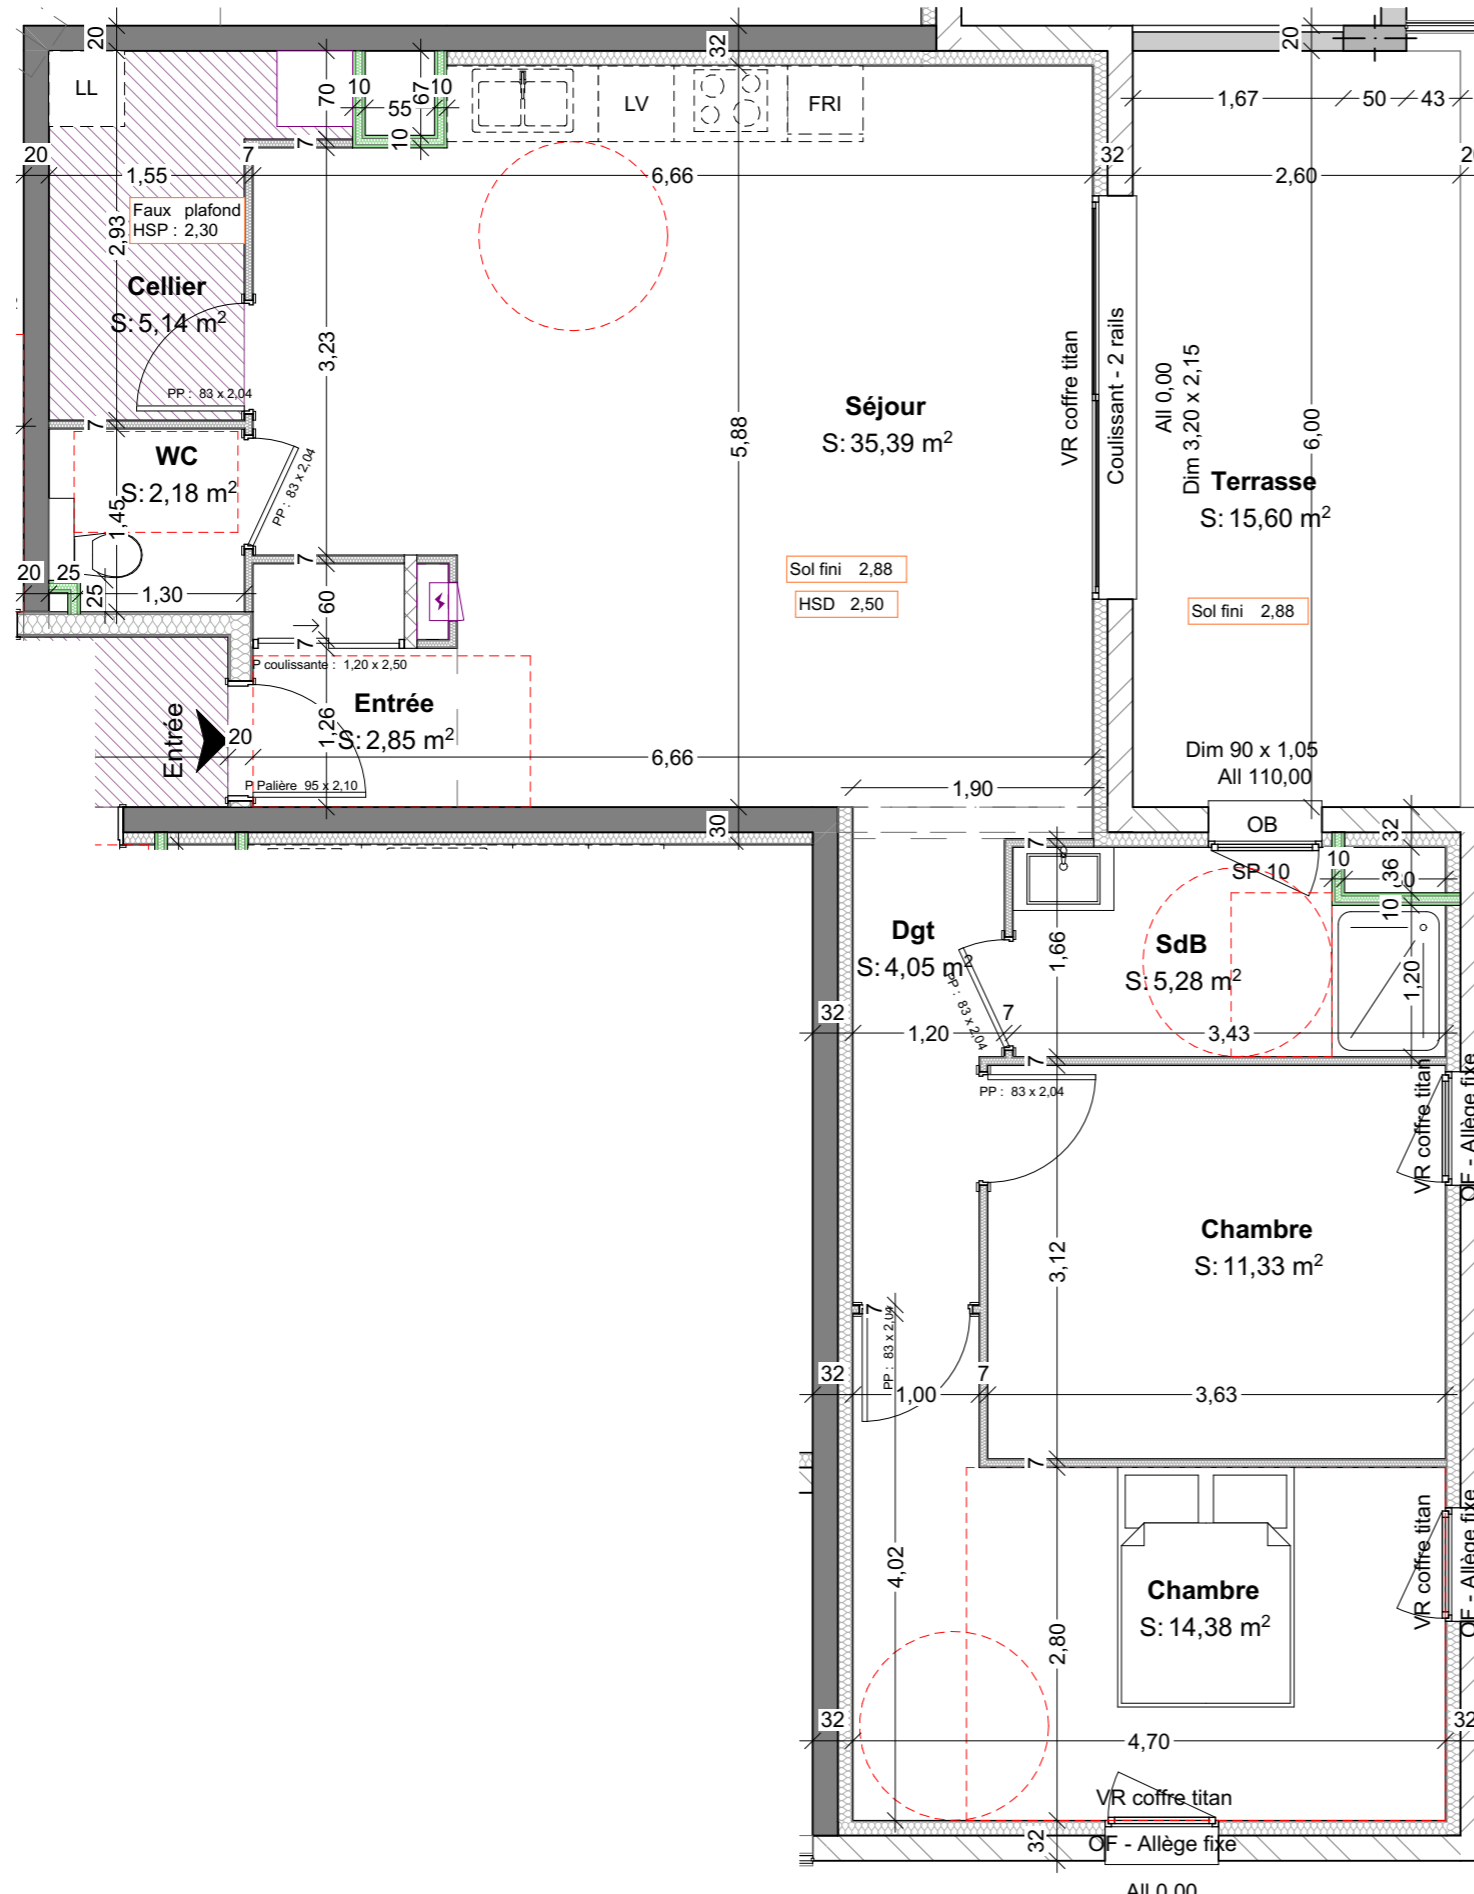

Bâtiment	Etage	Numéro	Typologie
B	1er étage	103	- T3 -

TABLEAU DES SURFACES

- T3 -	
Cellier	5,14
Chambre	11,33
Chambre	14,38
Dgt	4,05
Entrée	2,85
SdB	5,28
Séjour	35,39
WC	2,18
	80,60 m²
Extérieur	
Terrasse	15,60
	15,60 m²

Localisation du logement



DOCUMENT NON CONTRACTUEL
"Les cotes, les surfaces, les gaines et les soffites sont susceptibles de modifications dues aux impératifs administratifs, aux contraintes techniques de construction et aux tolérances d'exécution. Les seuls éléments d'équipement qui seront fournis sont ceux figurant sur la notice descriptive annexée à l'acte de vente."