

# Bloc AB - La Saulaie

**LGT B - 104**

**VENTE**

Echelle: 1:50




06/09/2022

Bâtiment	Etage	Numéro	Typologie
B	1er étage	104	- T2 -

## TABLEAU DES SURFACES

- T2 -	
Cellier	1,83
Chambre	12,32
Entrée	3,65
SdB	6,67
Séjour	26,77
WC	1,78
	<b>53,02 m<sup>2</sup></b>
Extérieur	
Terrasse	13,25
	<b>13,25 m<sup>2</sup></b>

## Localisation du logement

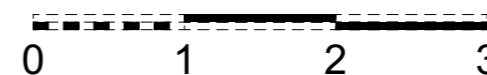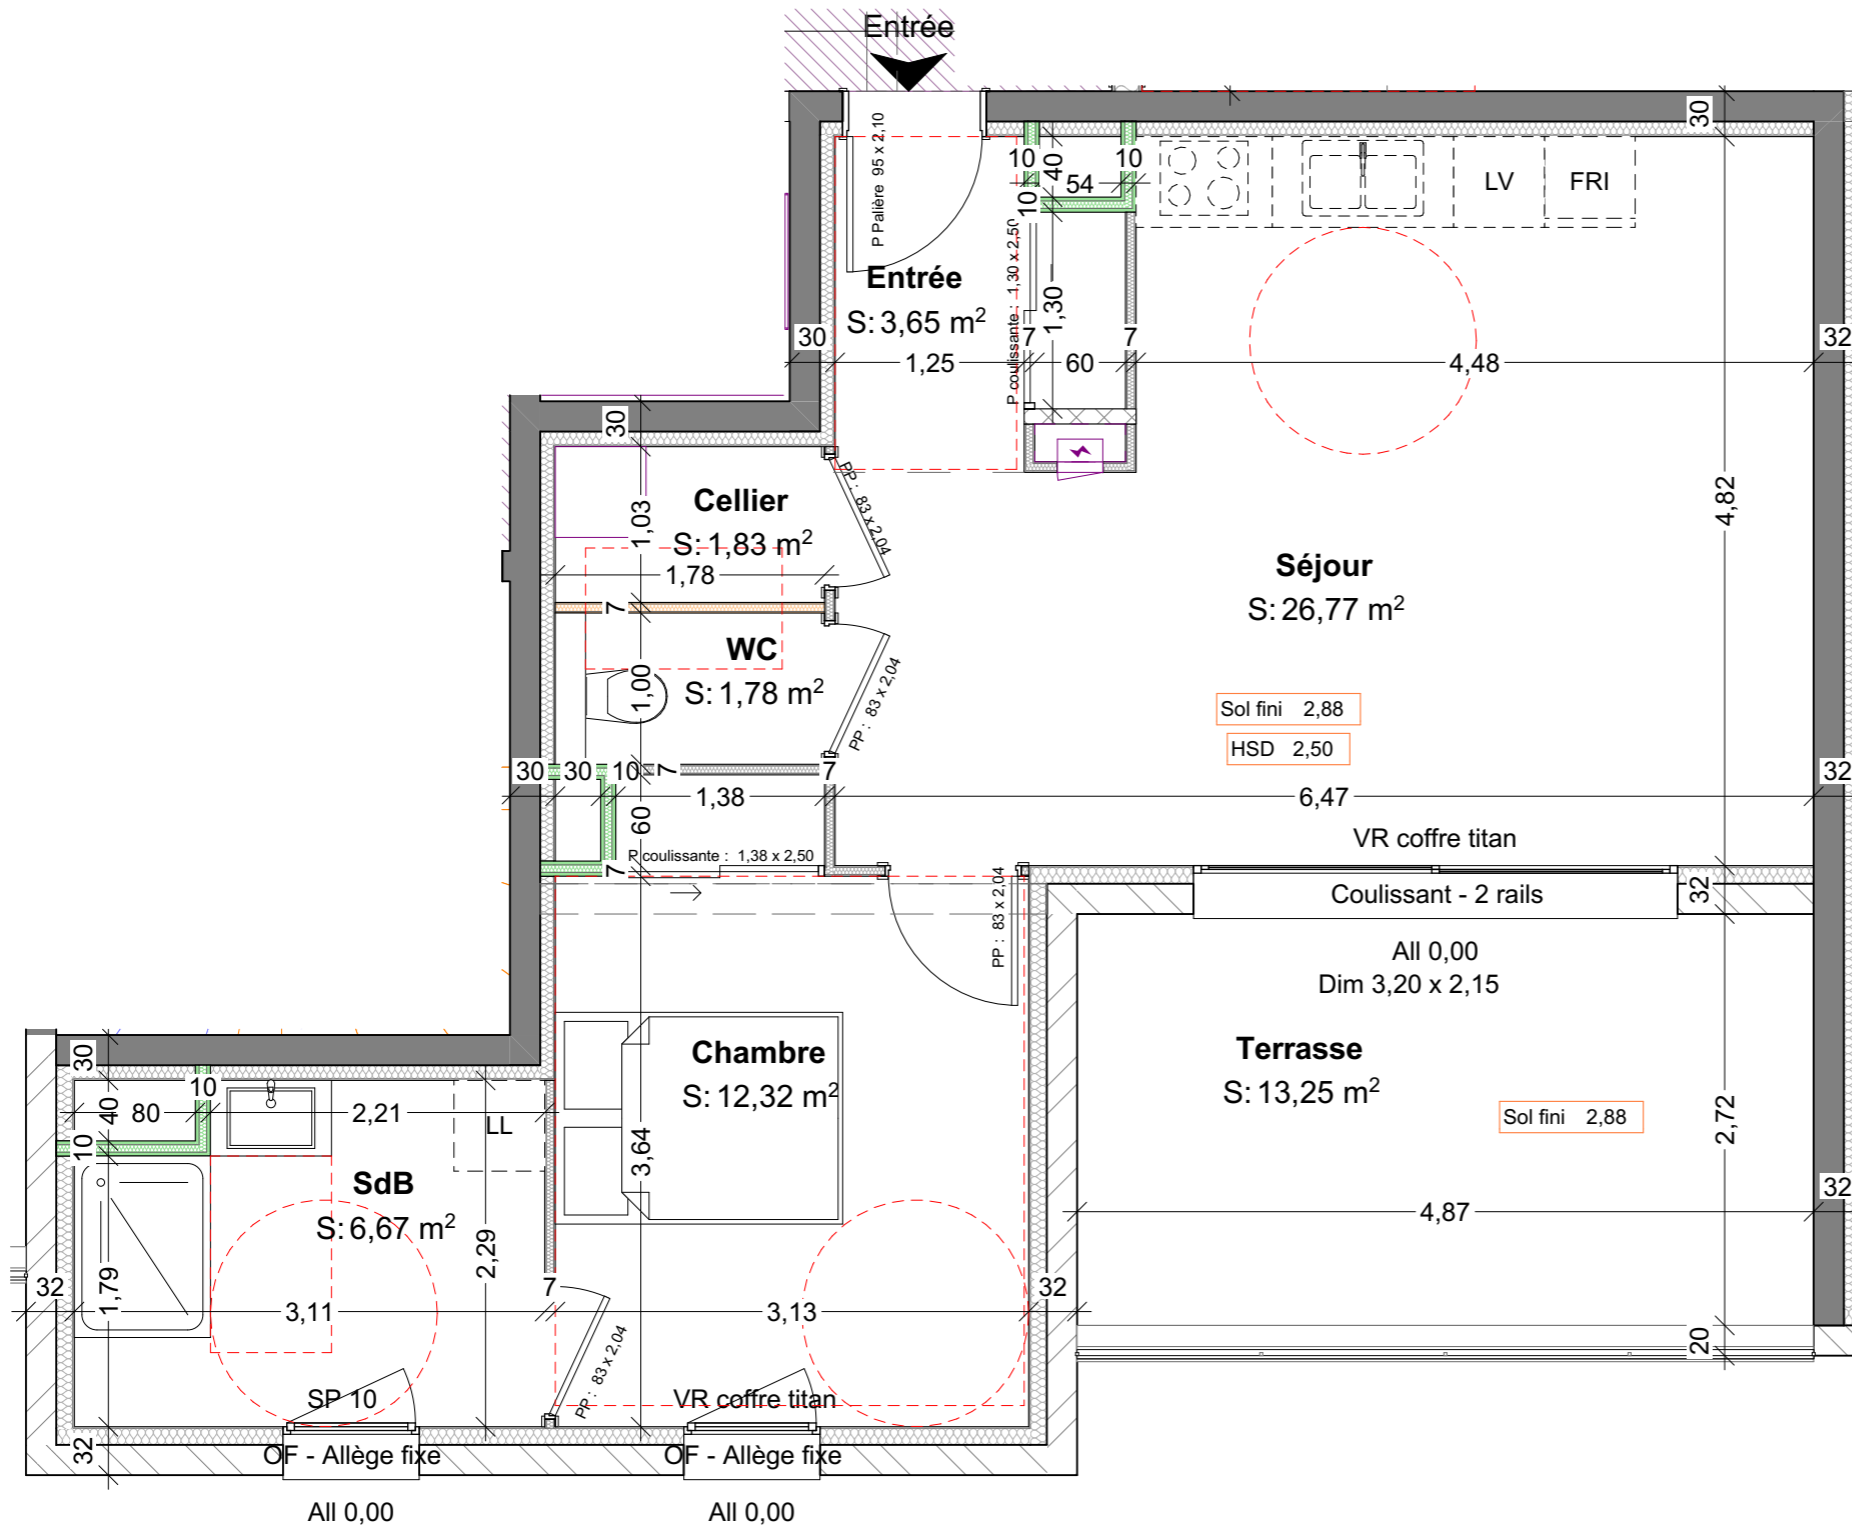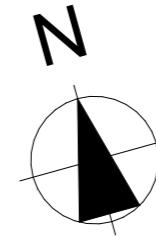

DOCUMENT NON CONTRACTUEL  
"Les cotes, les surfaces, les gaines et les soffites sont susceptibles de modifications dues aux impératifs administratifs, aux contraintes techniques de construction et aux tolérances d'exécution. Les seuls éléments d'équipement qui seront fournis sont ceux figurant sur la notice descriptive annexée à l'acte de vente."