





Bloc AB - La Saulaie

LGT B - 203

VENTE

Echelle: 1:60

06/09/2022

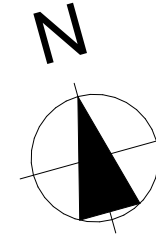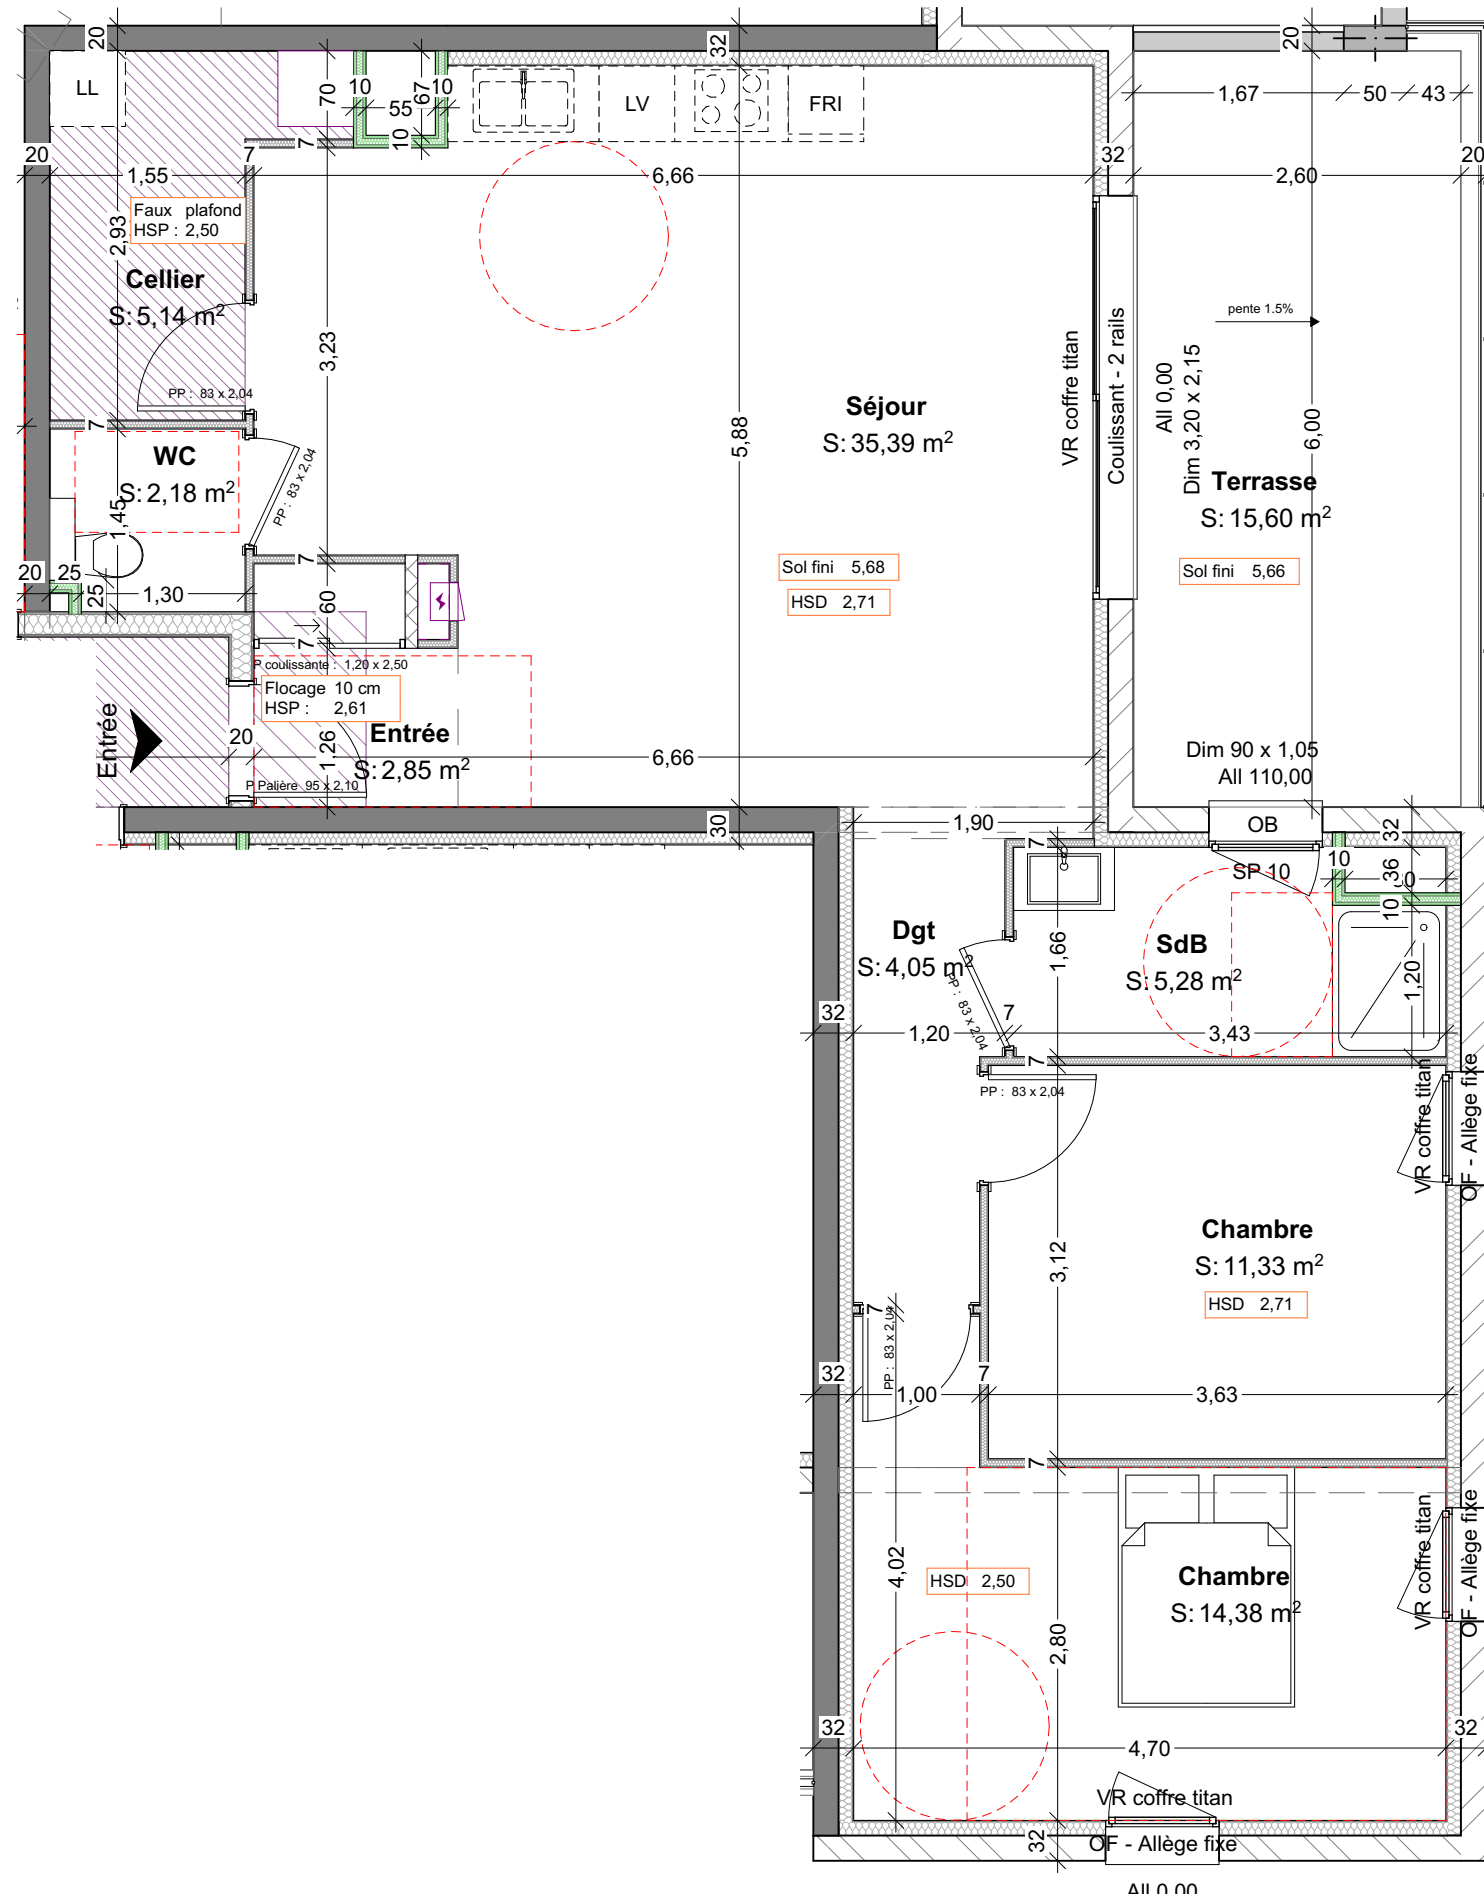


Bâtiment	Etage	Numéro	Typologie
B	2e étage	203	- T3 -

TABLEAU DES SURFACES

- T3 -	
Cellier	5,14
Chambre	11,33
Chambre	14,38
Dgt	4,05
Entrée	2,85
SdB	5,28
Séjour	35,39
WC	2,18
Total Intérieur	80,60 m²
Extérieur	
Terrasse	15,60
Total Extérieur	15,60 m²

Localisation du logement

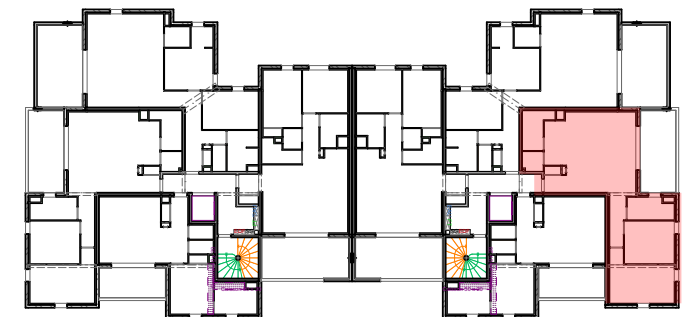

DOCUMENT NON CONTRACTUEL

"Les cotes, les surfaces, les gaines et les soffites sont susceptibles de modifications dues aux impératifs administratifs, aux contraintes techniques de construction et aux tolérances d'exécution. Les seuls éléments d'équipement qui seront fournis sont ceux figurant sur la notice descriptive annexée à l'acte de vente."

