

# Bloc AB - La Saulaie

LGT B - 204

VENTE

Echelle: 1:50


06/09/2022

Bâtiment	Etage	Numéro	Typologie
B	2e étage	204	- T2 -

## TABLEAU DES SURFACES

- T2 -	
Cellier	1,83
Chambre	12,32
Entrée	3,65
SdB	6,67
Séjour	26,77
WC	1,78
	<b>53,02 m<sup>2</sup></b>
Extérieur	
Terrasse	10,71
	<b>10,71 m<sup>2</sup></b>

## Localisation du logement

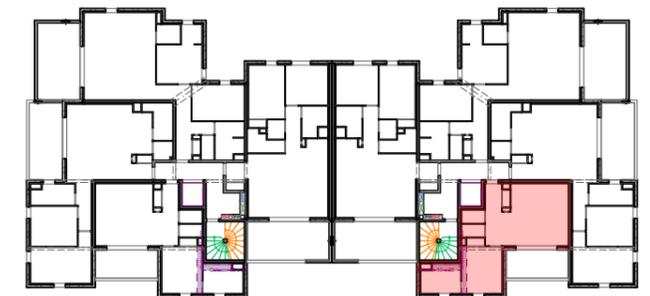

DOCUMENT NON CONTRACTUEL

"Les cotes, les surfaces, les gaines et les soffites sont susceptibles de modifications dues aux impératifs administratifs, aux contraintes techniques de construction et aux tolérances d'exécution. Les seuls éléments d'équipement qui seront fournis sont ceux figurant sur la notice descriptive annexée à l'acte de vente."

