
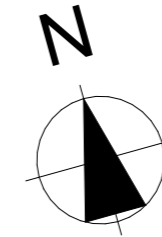



Bâtiment	Etage	Numéro	Typologie
C	1er étage	102	- T3 -

**TABLEAU DES SURFACES**


- T3 -	
Cellier	2,52
Chambre	11,58
Chambre	11,95
Dgt	2,89
Dressing	2,10
SdB	4,32
Séjour	33,92
WC	1,35
<b>70,63 m<sup>2</sup></b>	
Extérieur	
Jardin privatif	236,69
Terrasse	14,43
<b>251,12 m<sup>2</sup></b>	

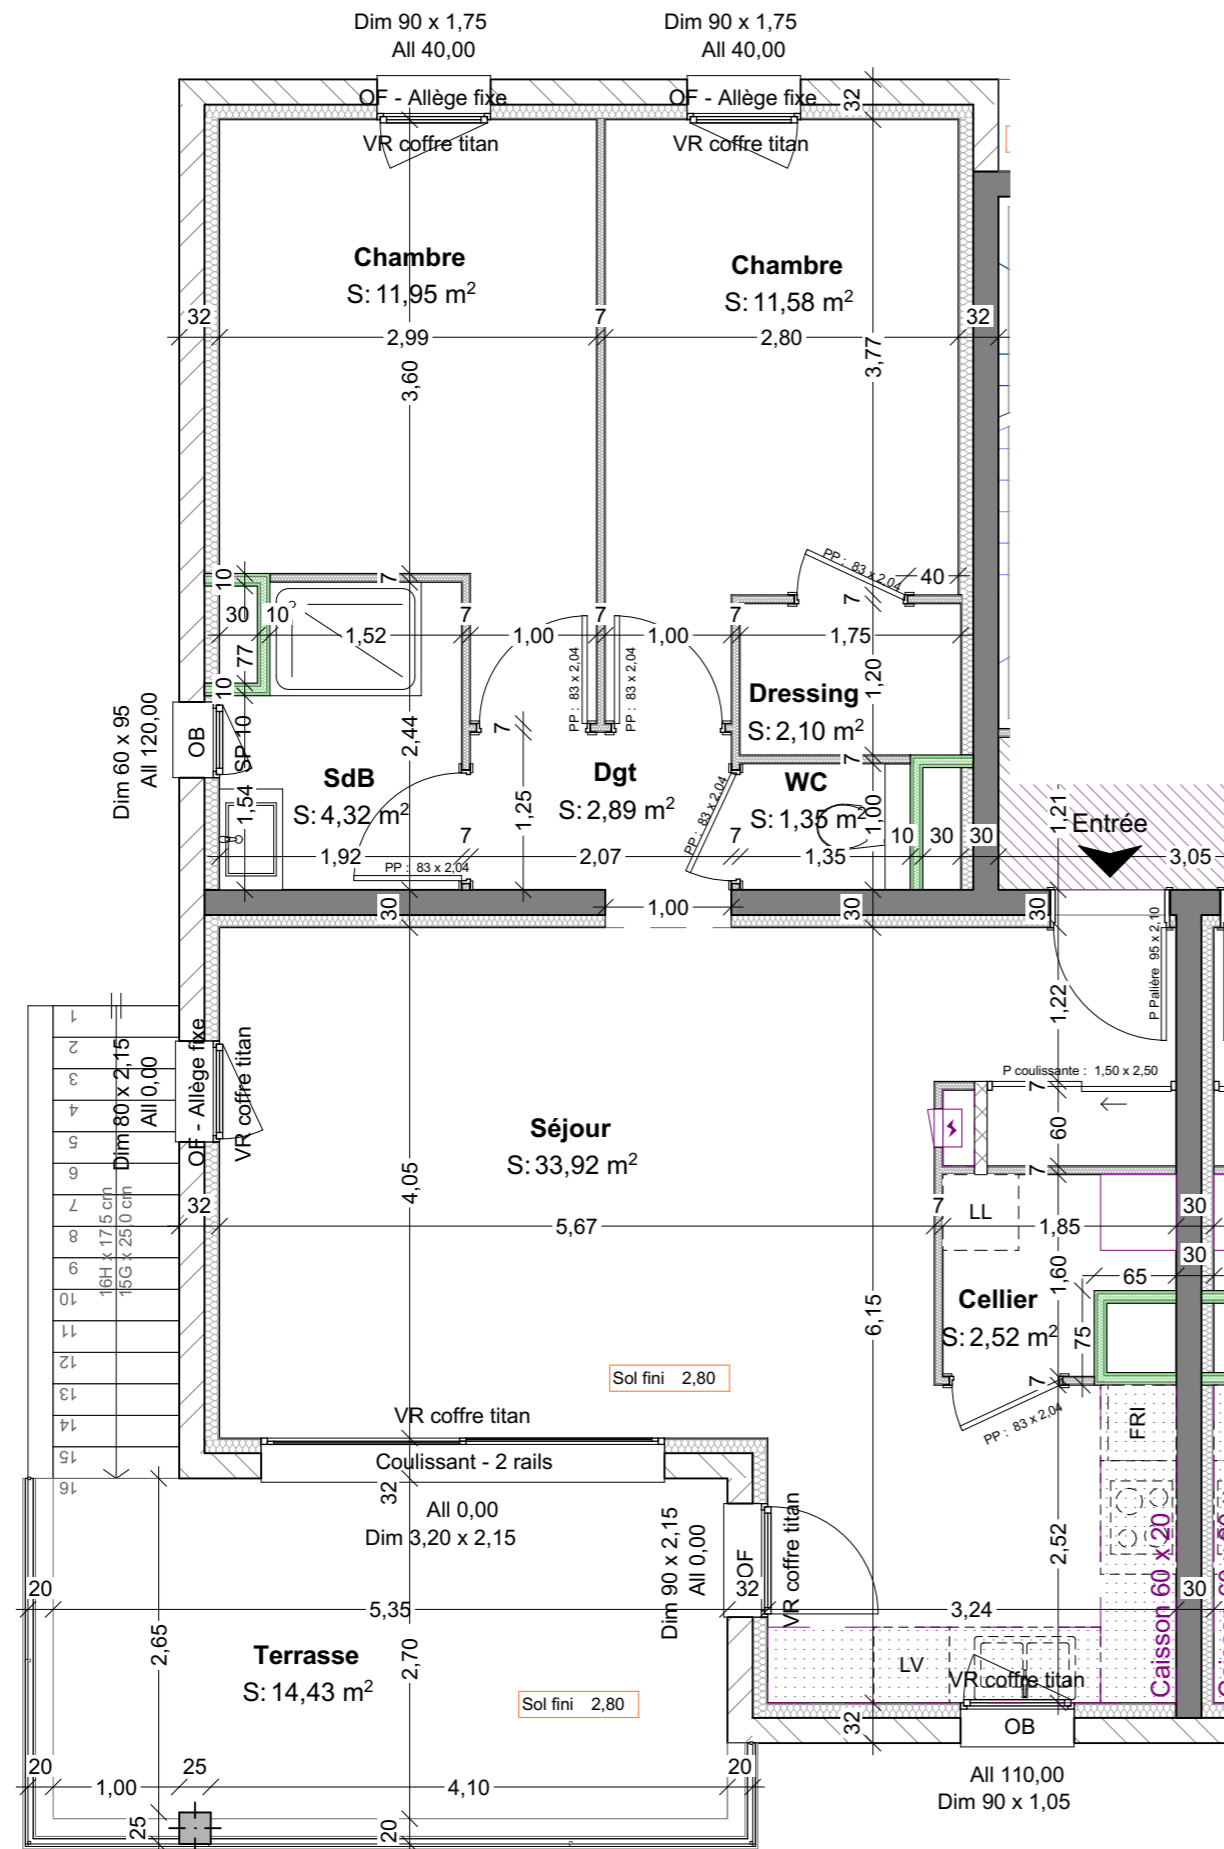

Localisation du jardin

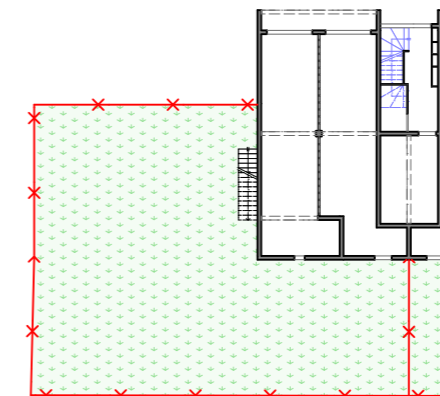

Localisation du logement

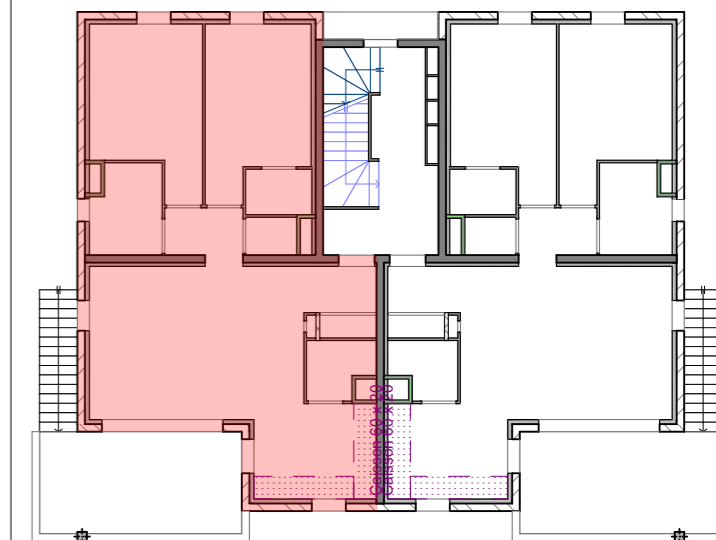

DOCUMENT NON CONTRACTUEL

"Les cotes, les surfaces, les gaines et les soffites sont susceptibles de modifications dues aux impératifs administratifs, aux contraintes techniques de construction et aux tolérances d'exécution. Les seuls éléments d'équipement qui seront fournis sont ceux figurant sur la notice descriptive annexée à l'acte de vente."