

# Bloc D - La Saulaie

LGT D - 001

VENTE

Echelle: 1:60




06/09/2022

Bâtiment	Etage	Numéro	Typologie
D	Rez-de-chaussée	001	- T4 -


## TABLEAU DES SURFACES

- T4 -	
Cellier	2,70
Chambre	10,45
Chambre	10,48
Chambre	12,73
Dgt	5,81
Entrée	3,31
SdB	4,84
Séjour	43,98
WC	1,80
<b>Total Intérieur</b>	<b>96,10 m<sup>2</sup></b>
Extérieur	
Jardin privatif	408,92
<b>Total Extérieur</b>	<b>408,92 m<sup>2</sup></b>

## Localisation du logement

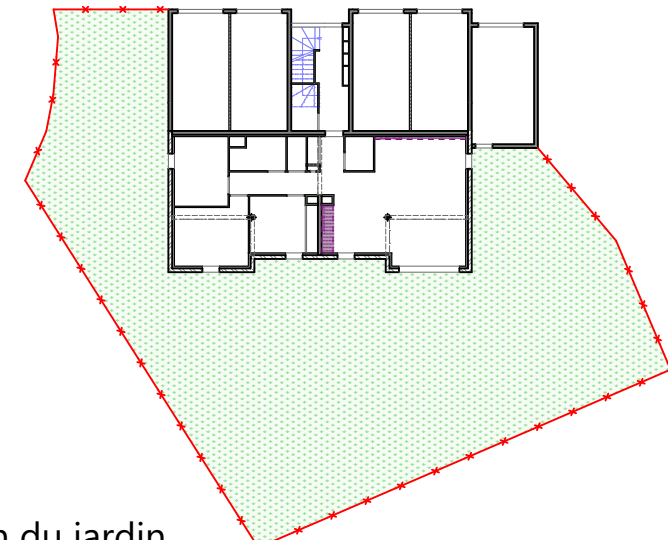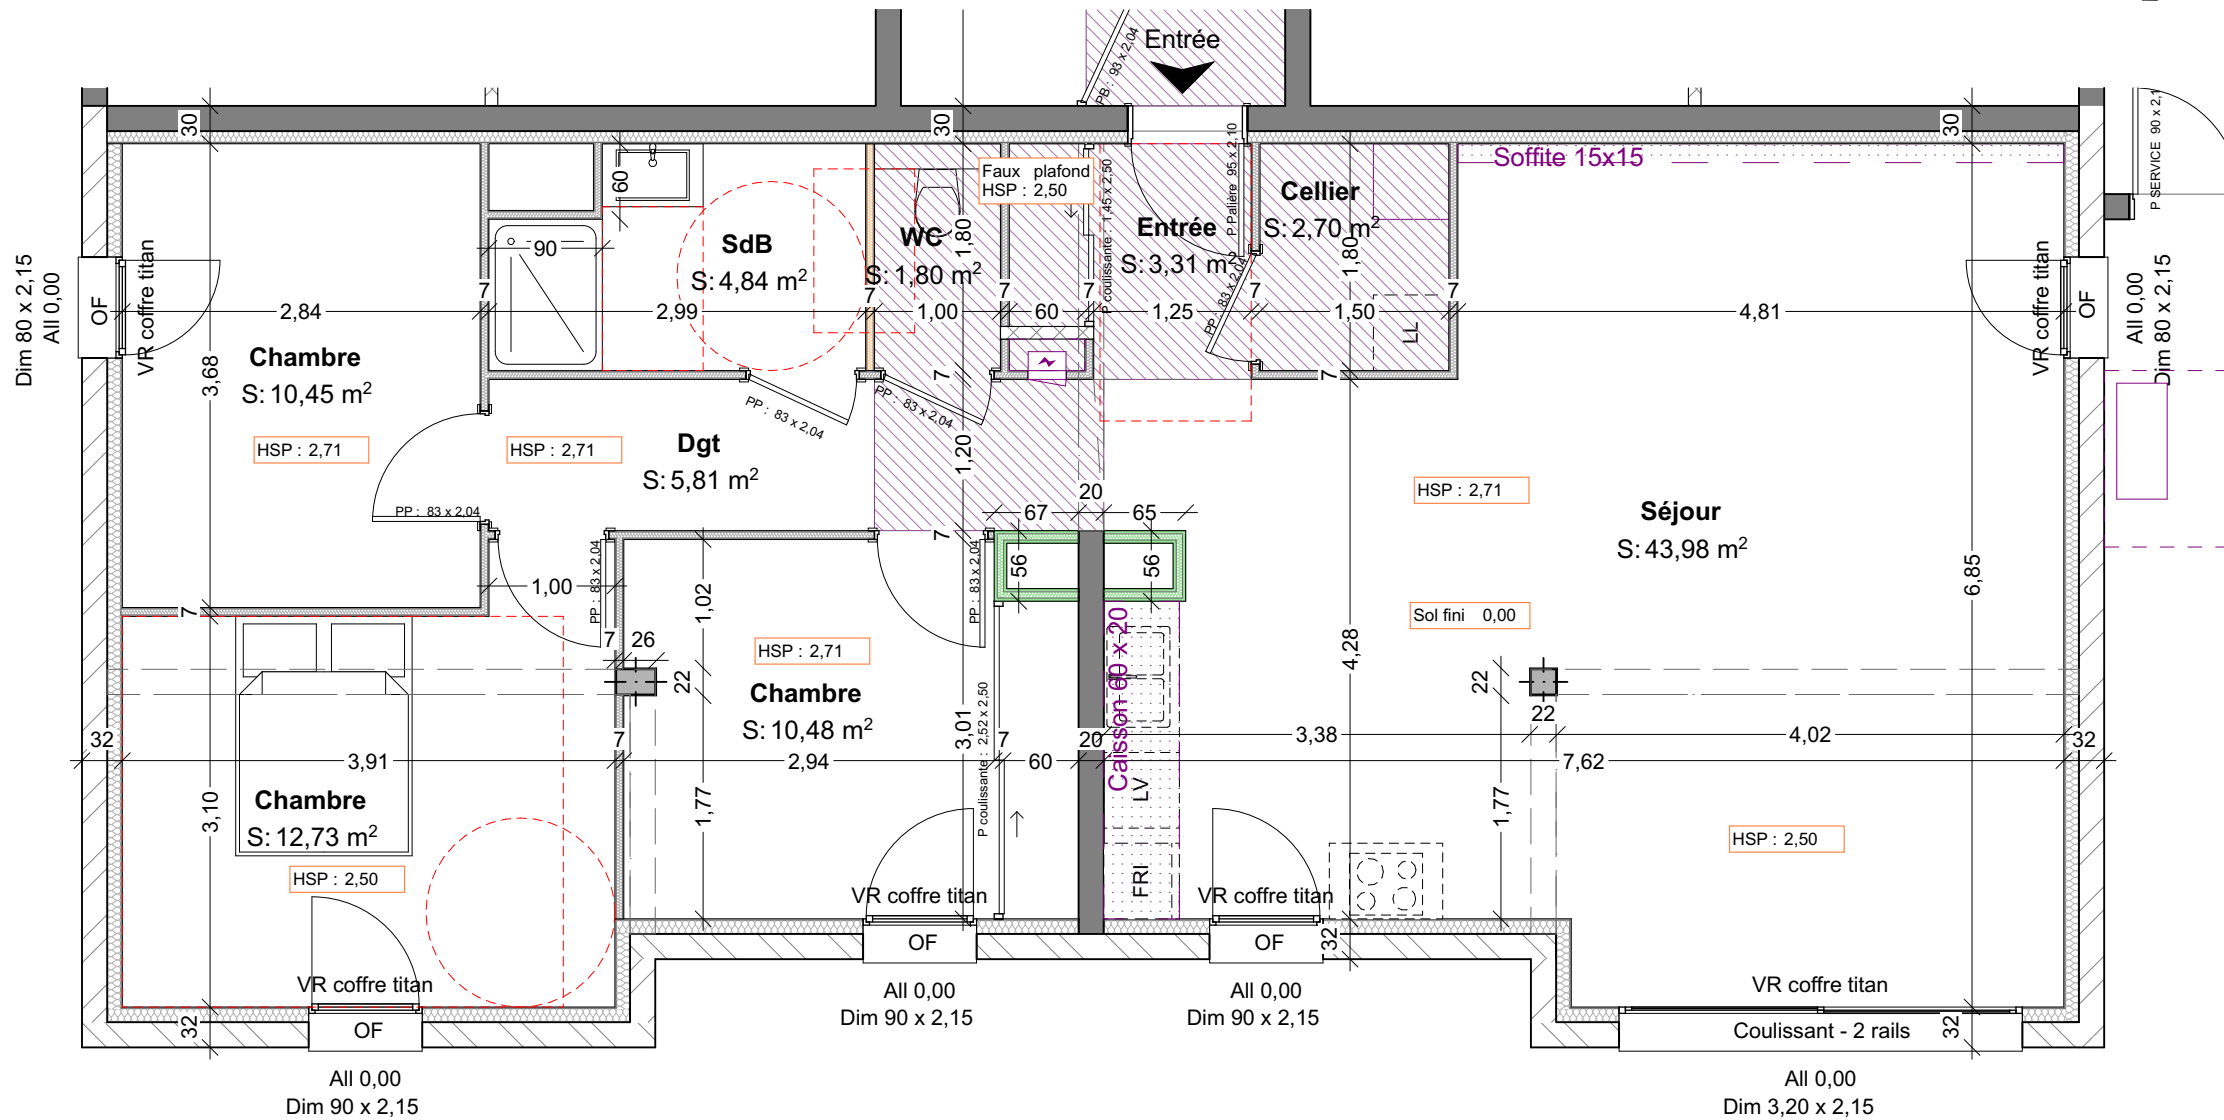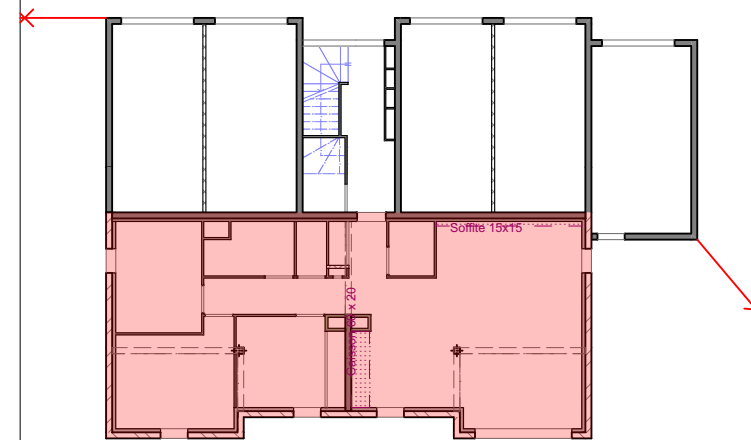

Localisation du jardin

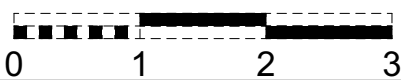

DOCUMENT NON CONTRACTUEL  
"Les cotes, les surfaces, les gaines et les soffites sont susceptibles de modifications dues aux impératifs administratifs, aux contraintes techniques de construction et aux tolérances d'exécution. Les seuls éléments d'équipement qui seront fournis sont ceux figurant sur la notice descriptive annexée à l'acte de vente."