
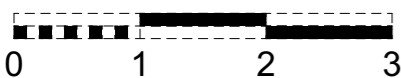



Bâtiment	Etage	Numéro	Typologie
D	2e étage	201	- T3 -

TABLEAU DES SURFACES

- T3 -	
Cellier	2,52
Chambre	11,81
Chambre	12,18
Dgt	2,66
Dressing	2,50
SdB	4,77
Séjour	33,49
WC	1,35
71,28 m²	
Extérieur	
Terrasse	14,05
14,05 m²	

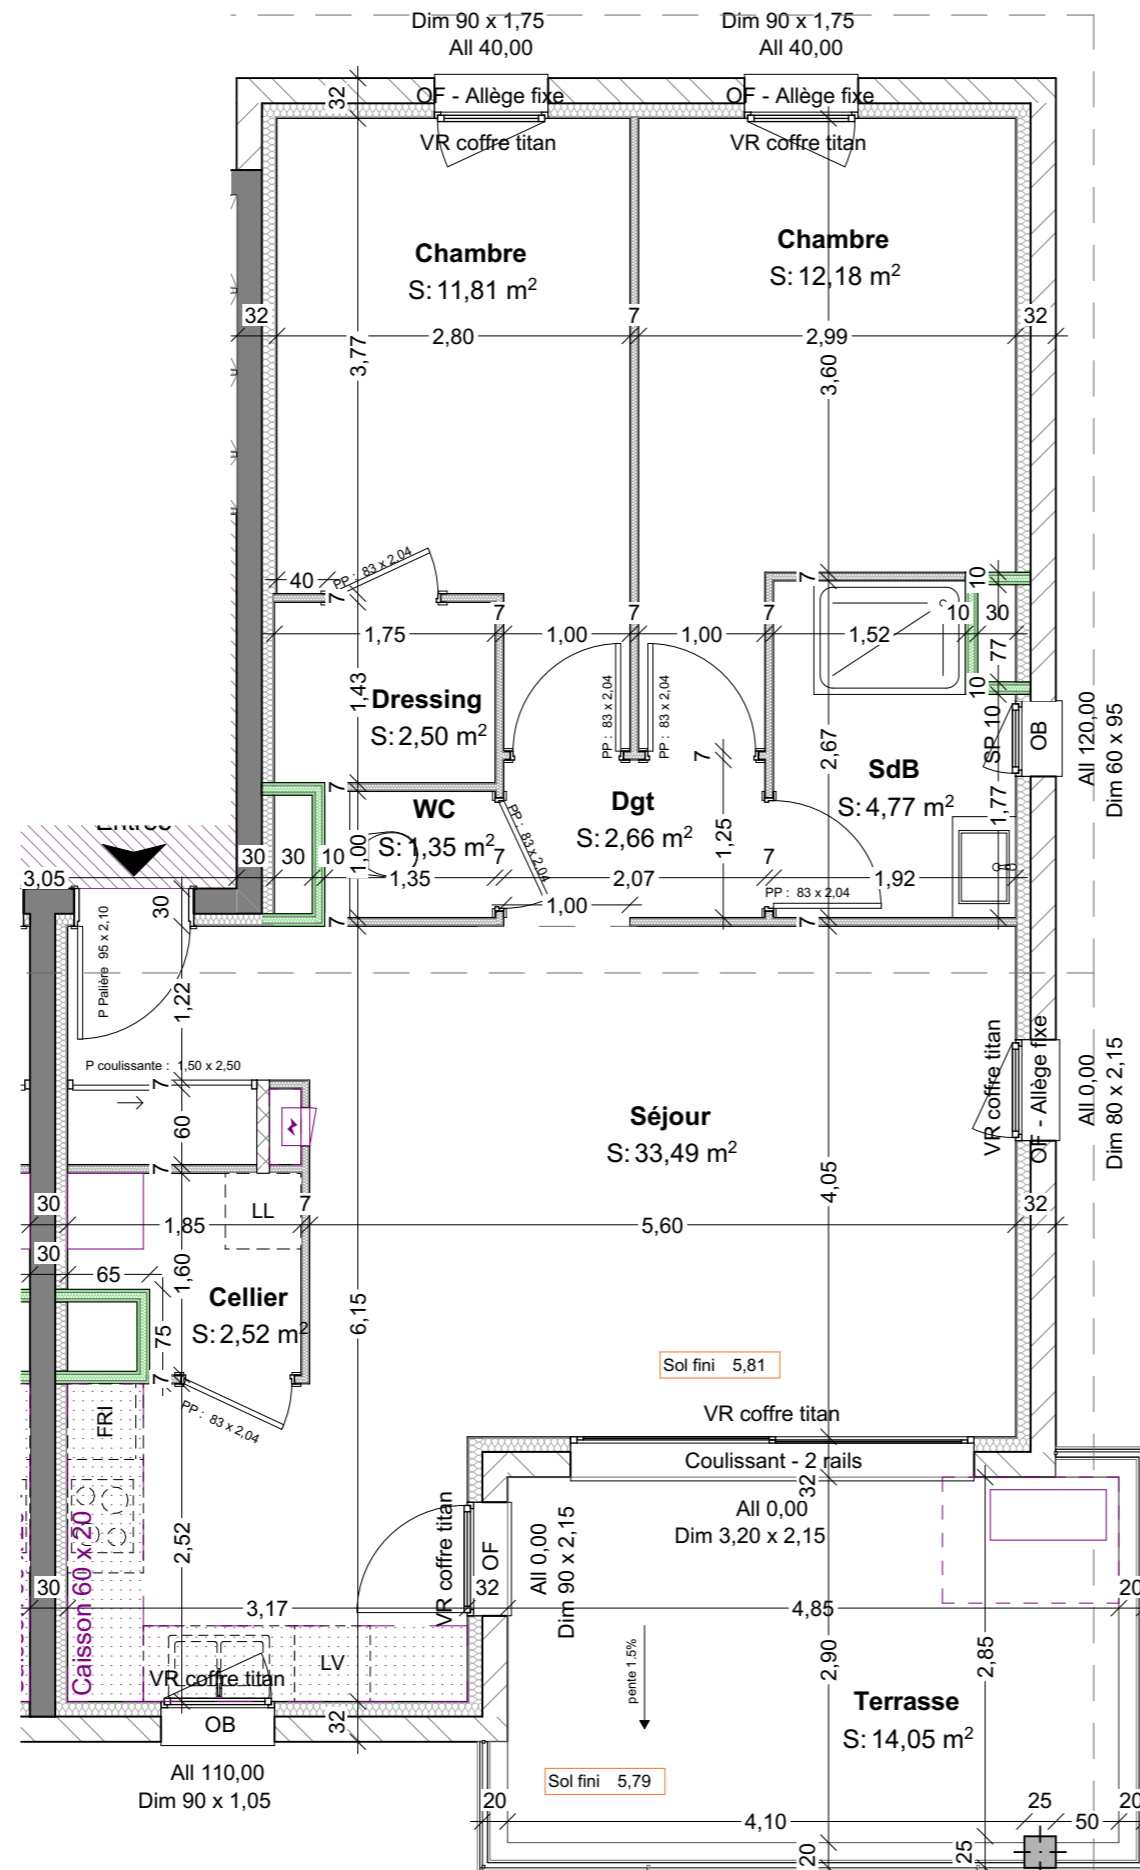

Localisation du logement

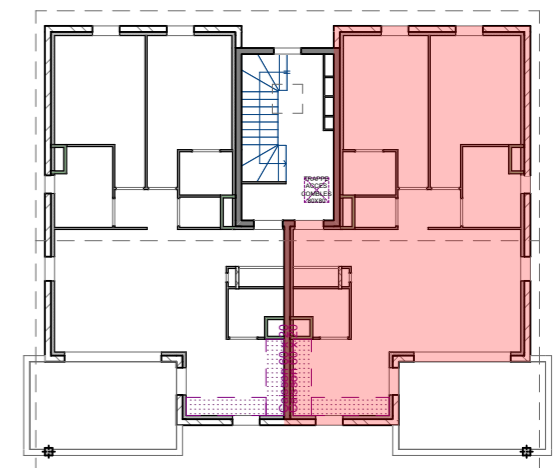

DOCUMENT NON CONTRACTUEL
"Les cotes, les surfaces, les gaines et les soffites sont susceptibles de modifications dues aux impératifs administratifs, aux contraintes techniques de construction et aux tolérances d'exécution. Les seuls éléments d'équipement qui seront fournis sont ceux figurant sur la notice descriptive annexée à l'acte de vente."