


SURFACES GARAGES			
Etages	Numéros	Pièces	Surfaces
Sous-sol, garages	01	garage	23,47
	02	garage	18,21
	03	garage	18,09
	04	garage	18,57
	05	garage	18,74
	06	garage	19,23
	07	garage	18,78
	08	garage	17,85
	09	garage	16,84
	10	garage	17,99
	11	garage	17,99
	12	garage	17,70
	13	garage PMR	47,48
	13		270,94 m ²

Surfaces caves strictes			
Etages	Numéros	Pièces	Surfaces
Sous-sol, caves	01	cave	3,41
	02	cave	9,99
	03	cave	7,51
	04	cave	3,35
	05	cave	3,01
	06	cave	4,55
	07	cave	4,18
	7		36,00 m ²

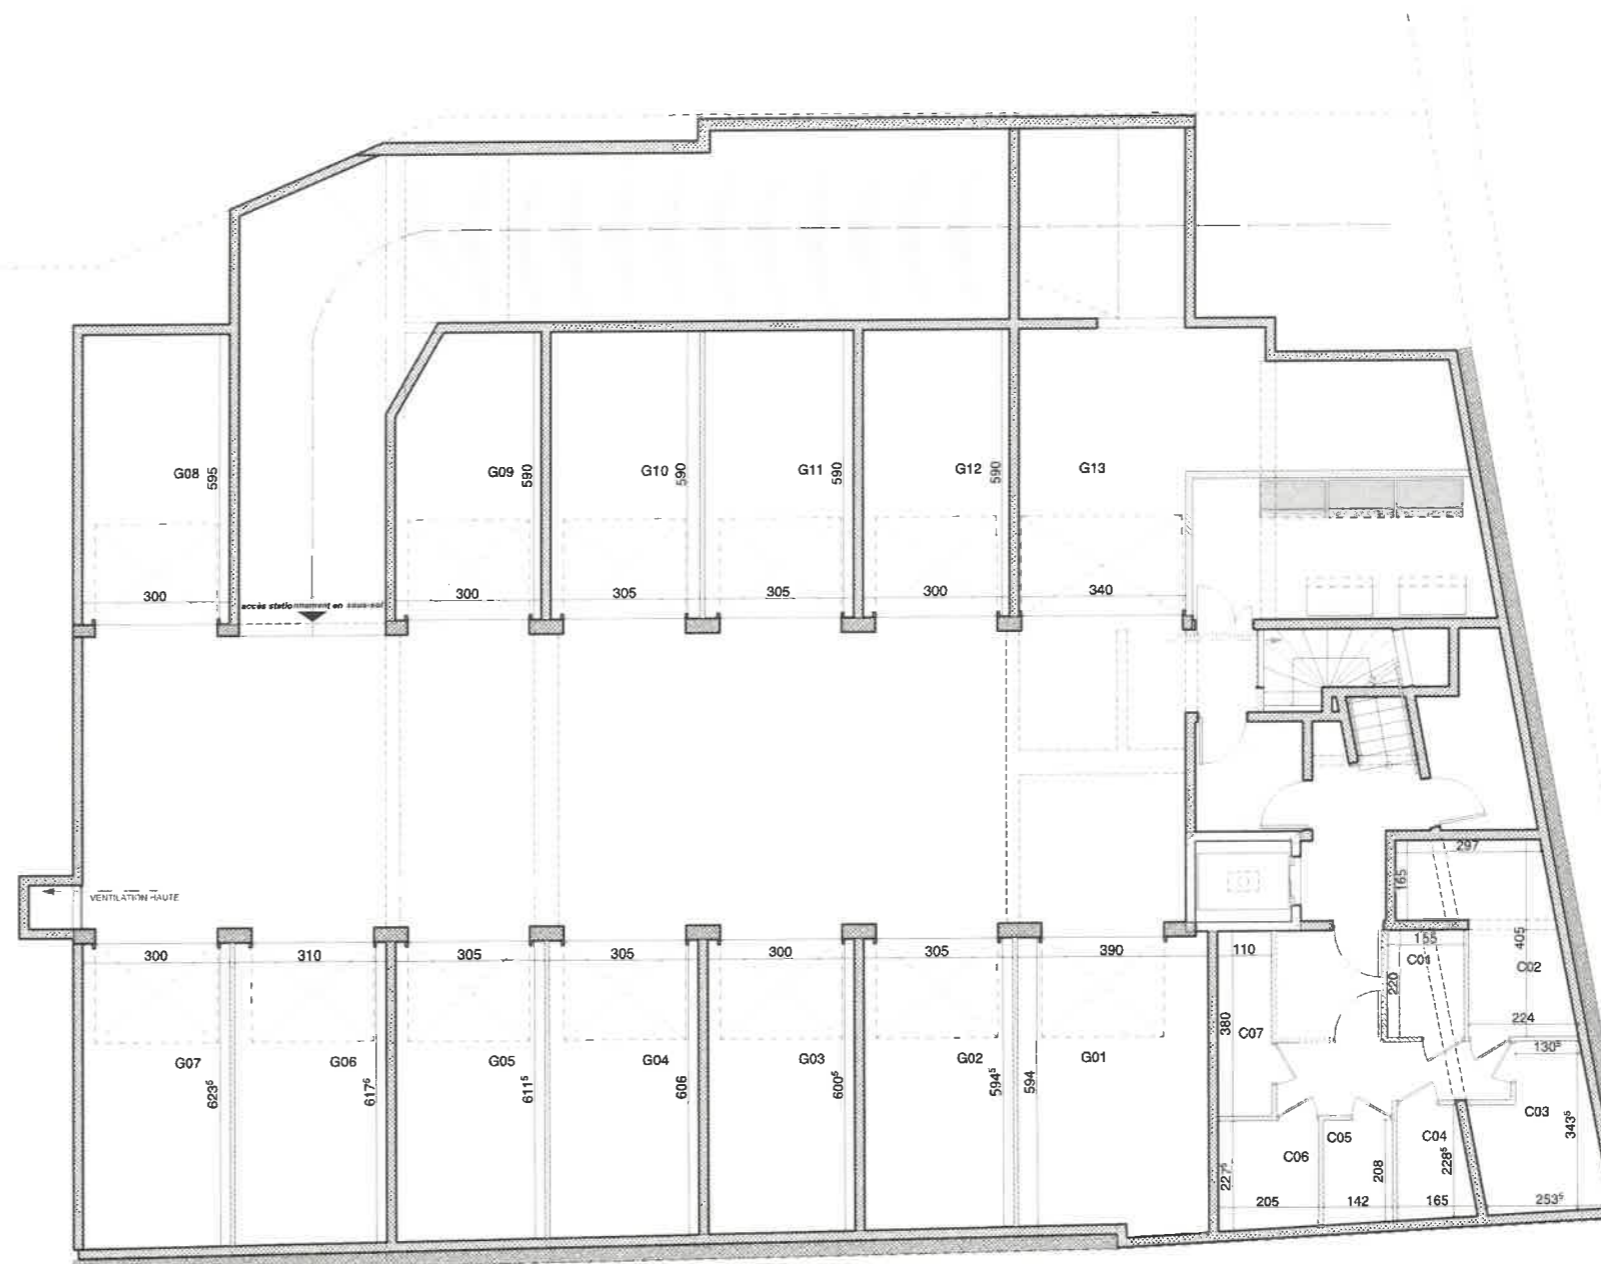

LE BELLEVUE

rue Jules Ferry 26100 Romans-Sur-Isère
Construction d'un immeuble de 11 logements

LE PACTE CONSTRUCTIONS
2 place Edmond Regnault Novalparc 26000 Valence
contact@lepacteconstructions.fr Tél : 04 75 44 36 71



PMP PROMOTION
160 avenue Victor Hugo 26000 Valence
pierre@pmppromotion.com Tél : 04 75 83 29 22



CHEZE Architectes
24 rue Foriel 26000 Valence



Plan de vente - Etage Sous-sol, Surfaces garages strictes, Surfaces caves strictes

N. B. Les côtes, les surfaces, les gaines et les soffites sont susceptibles de subir des modifications dues aux impératifs administratifs, aux contraintes techniques de construction et aux tolérances d'exécution.
Les seuls éléments d'équipement qui seront fournis sont ceux figurant sur la notice descriptive annexée à l'acte de vente.

Echelle : 1:150

Version du : 22/03/2024

Format : A3

Page 3 sur 8